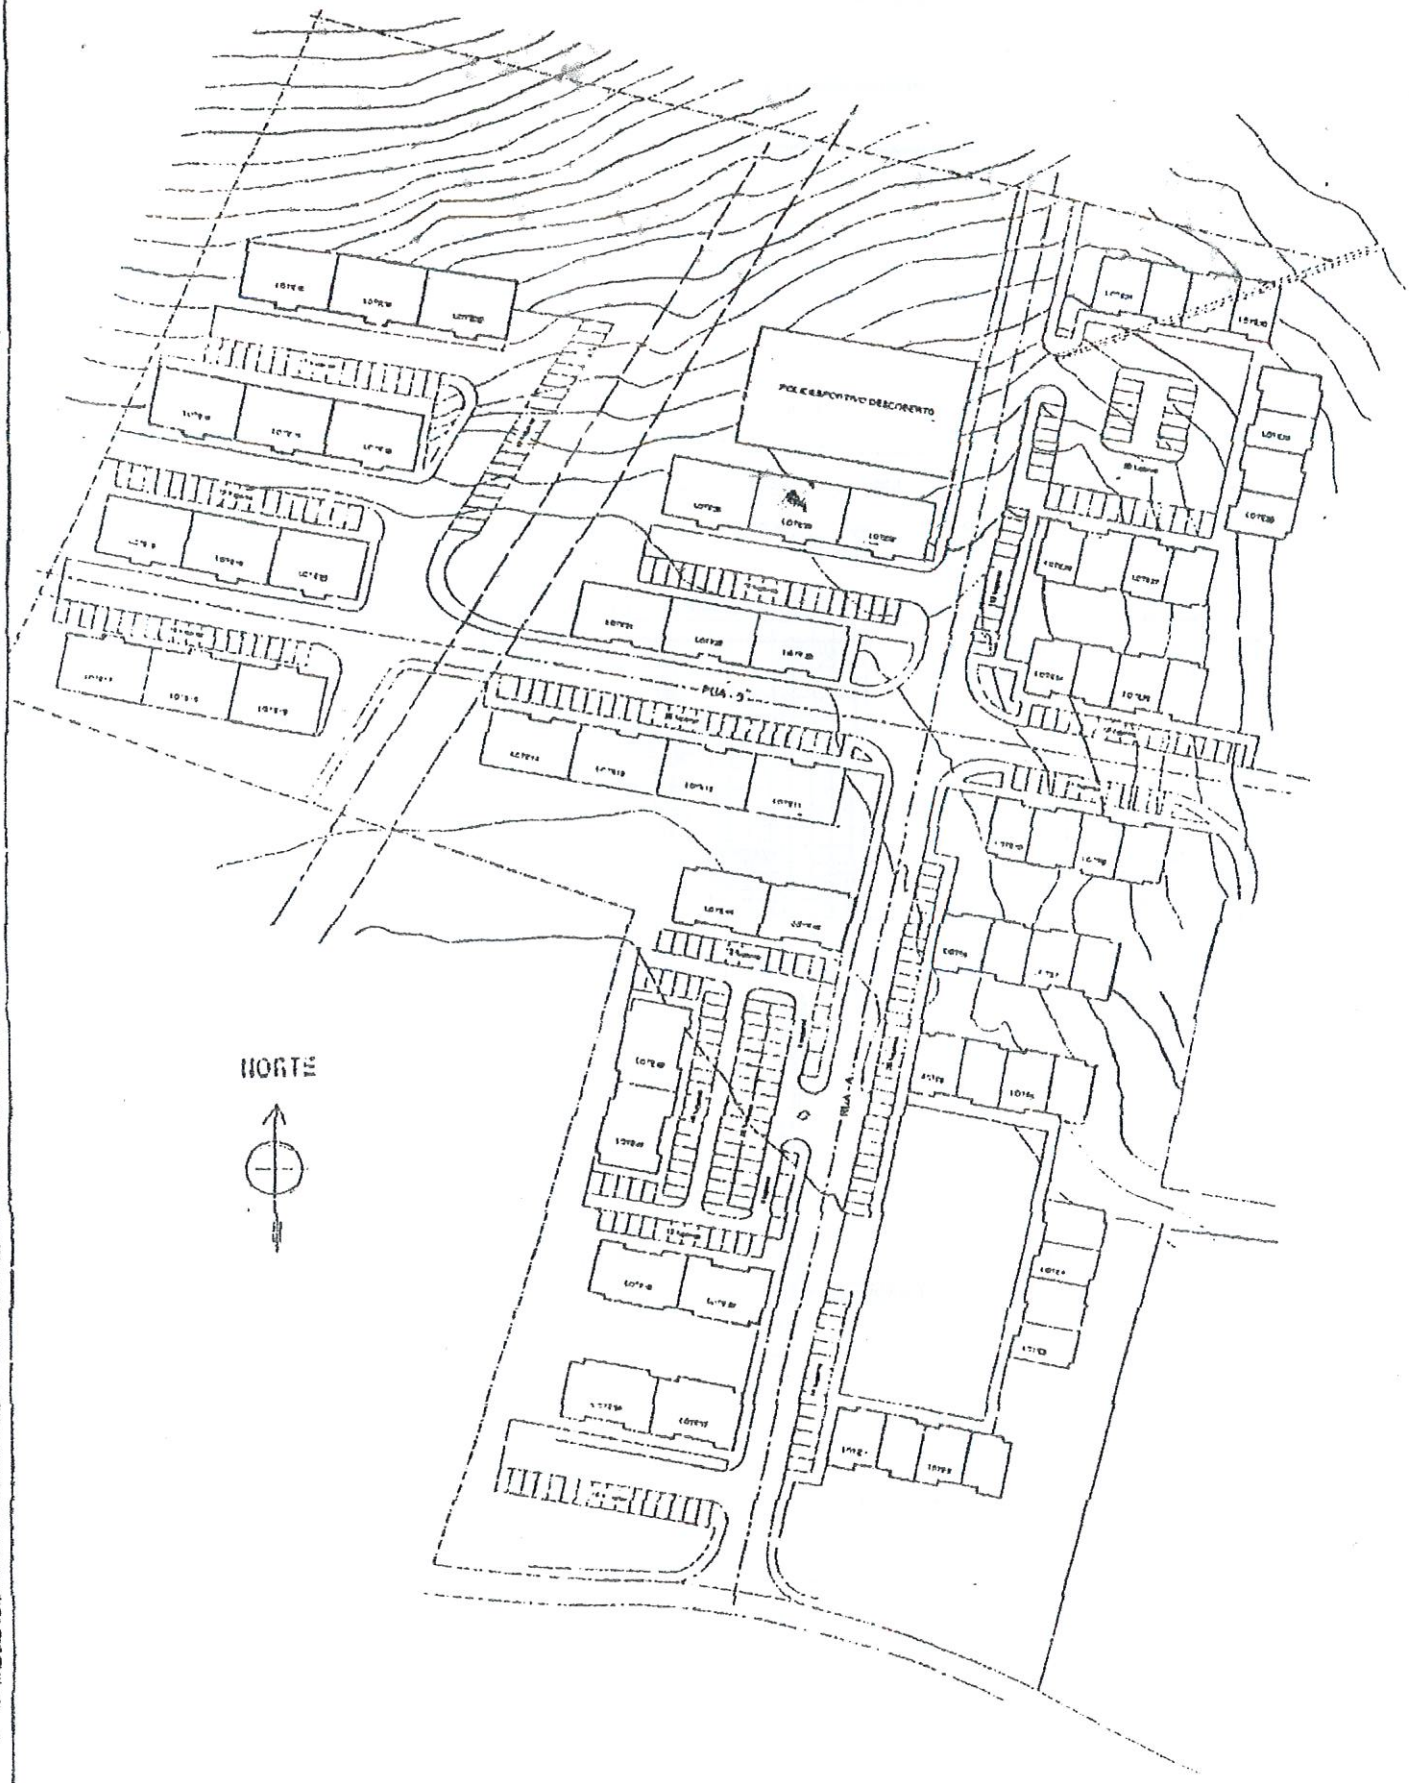

PROJECTO Projectos e Construções, Lda	PROJECTO DE LOTEAMENTO	7
	CHABITAL - COOP. HABITACAO ECONOMICA DE ALMA	
	PLANTA DE REIMPLANTACAO	0