


PLANTA DO R/CHÃO

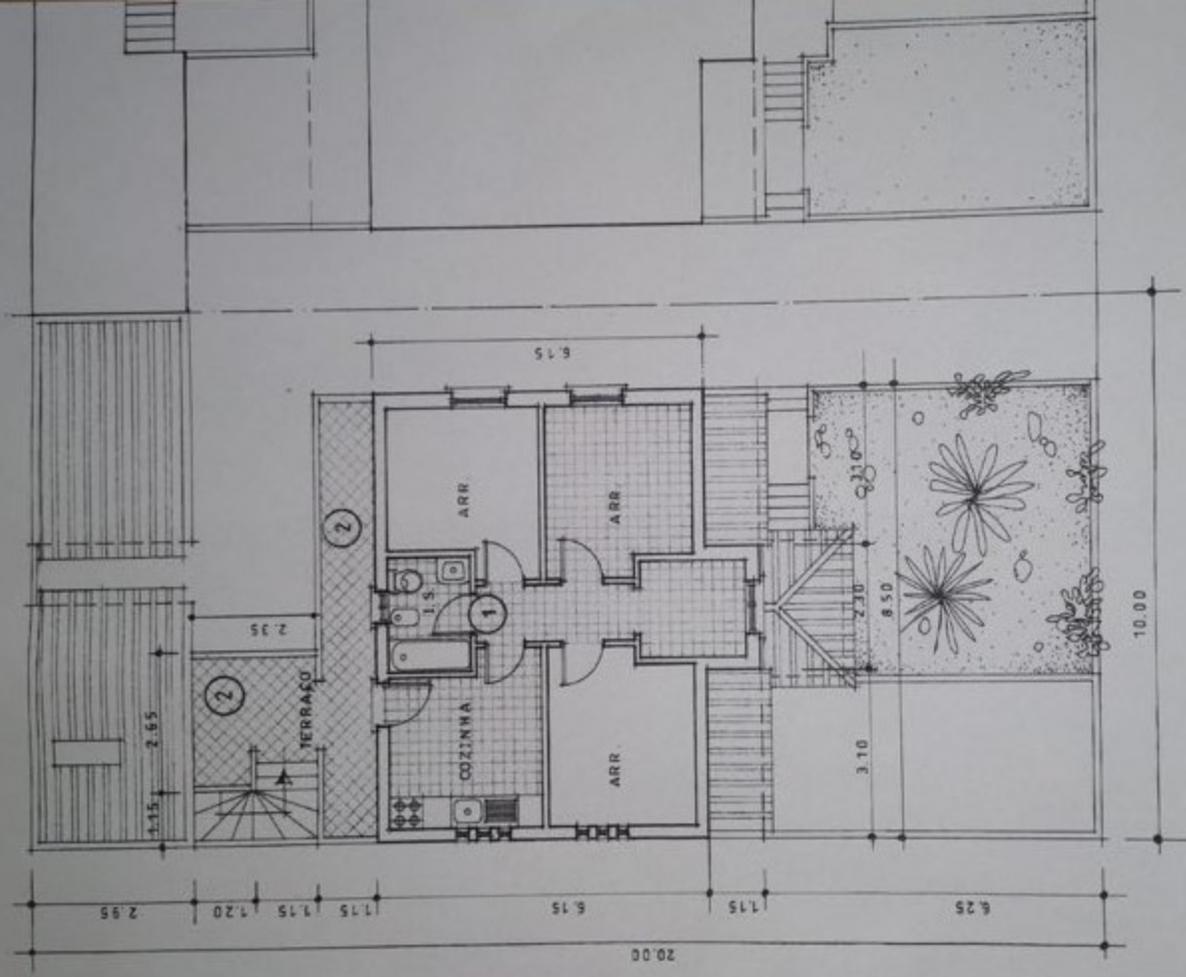

PLANTA DO SÓTÃO

10.00

20.00

6.25

0.25

0.25


GARAGEM

1

3.00

10.00

PLANTA DA CAVE

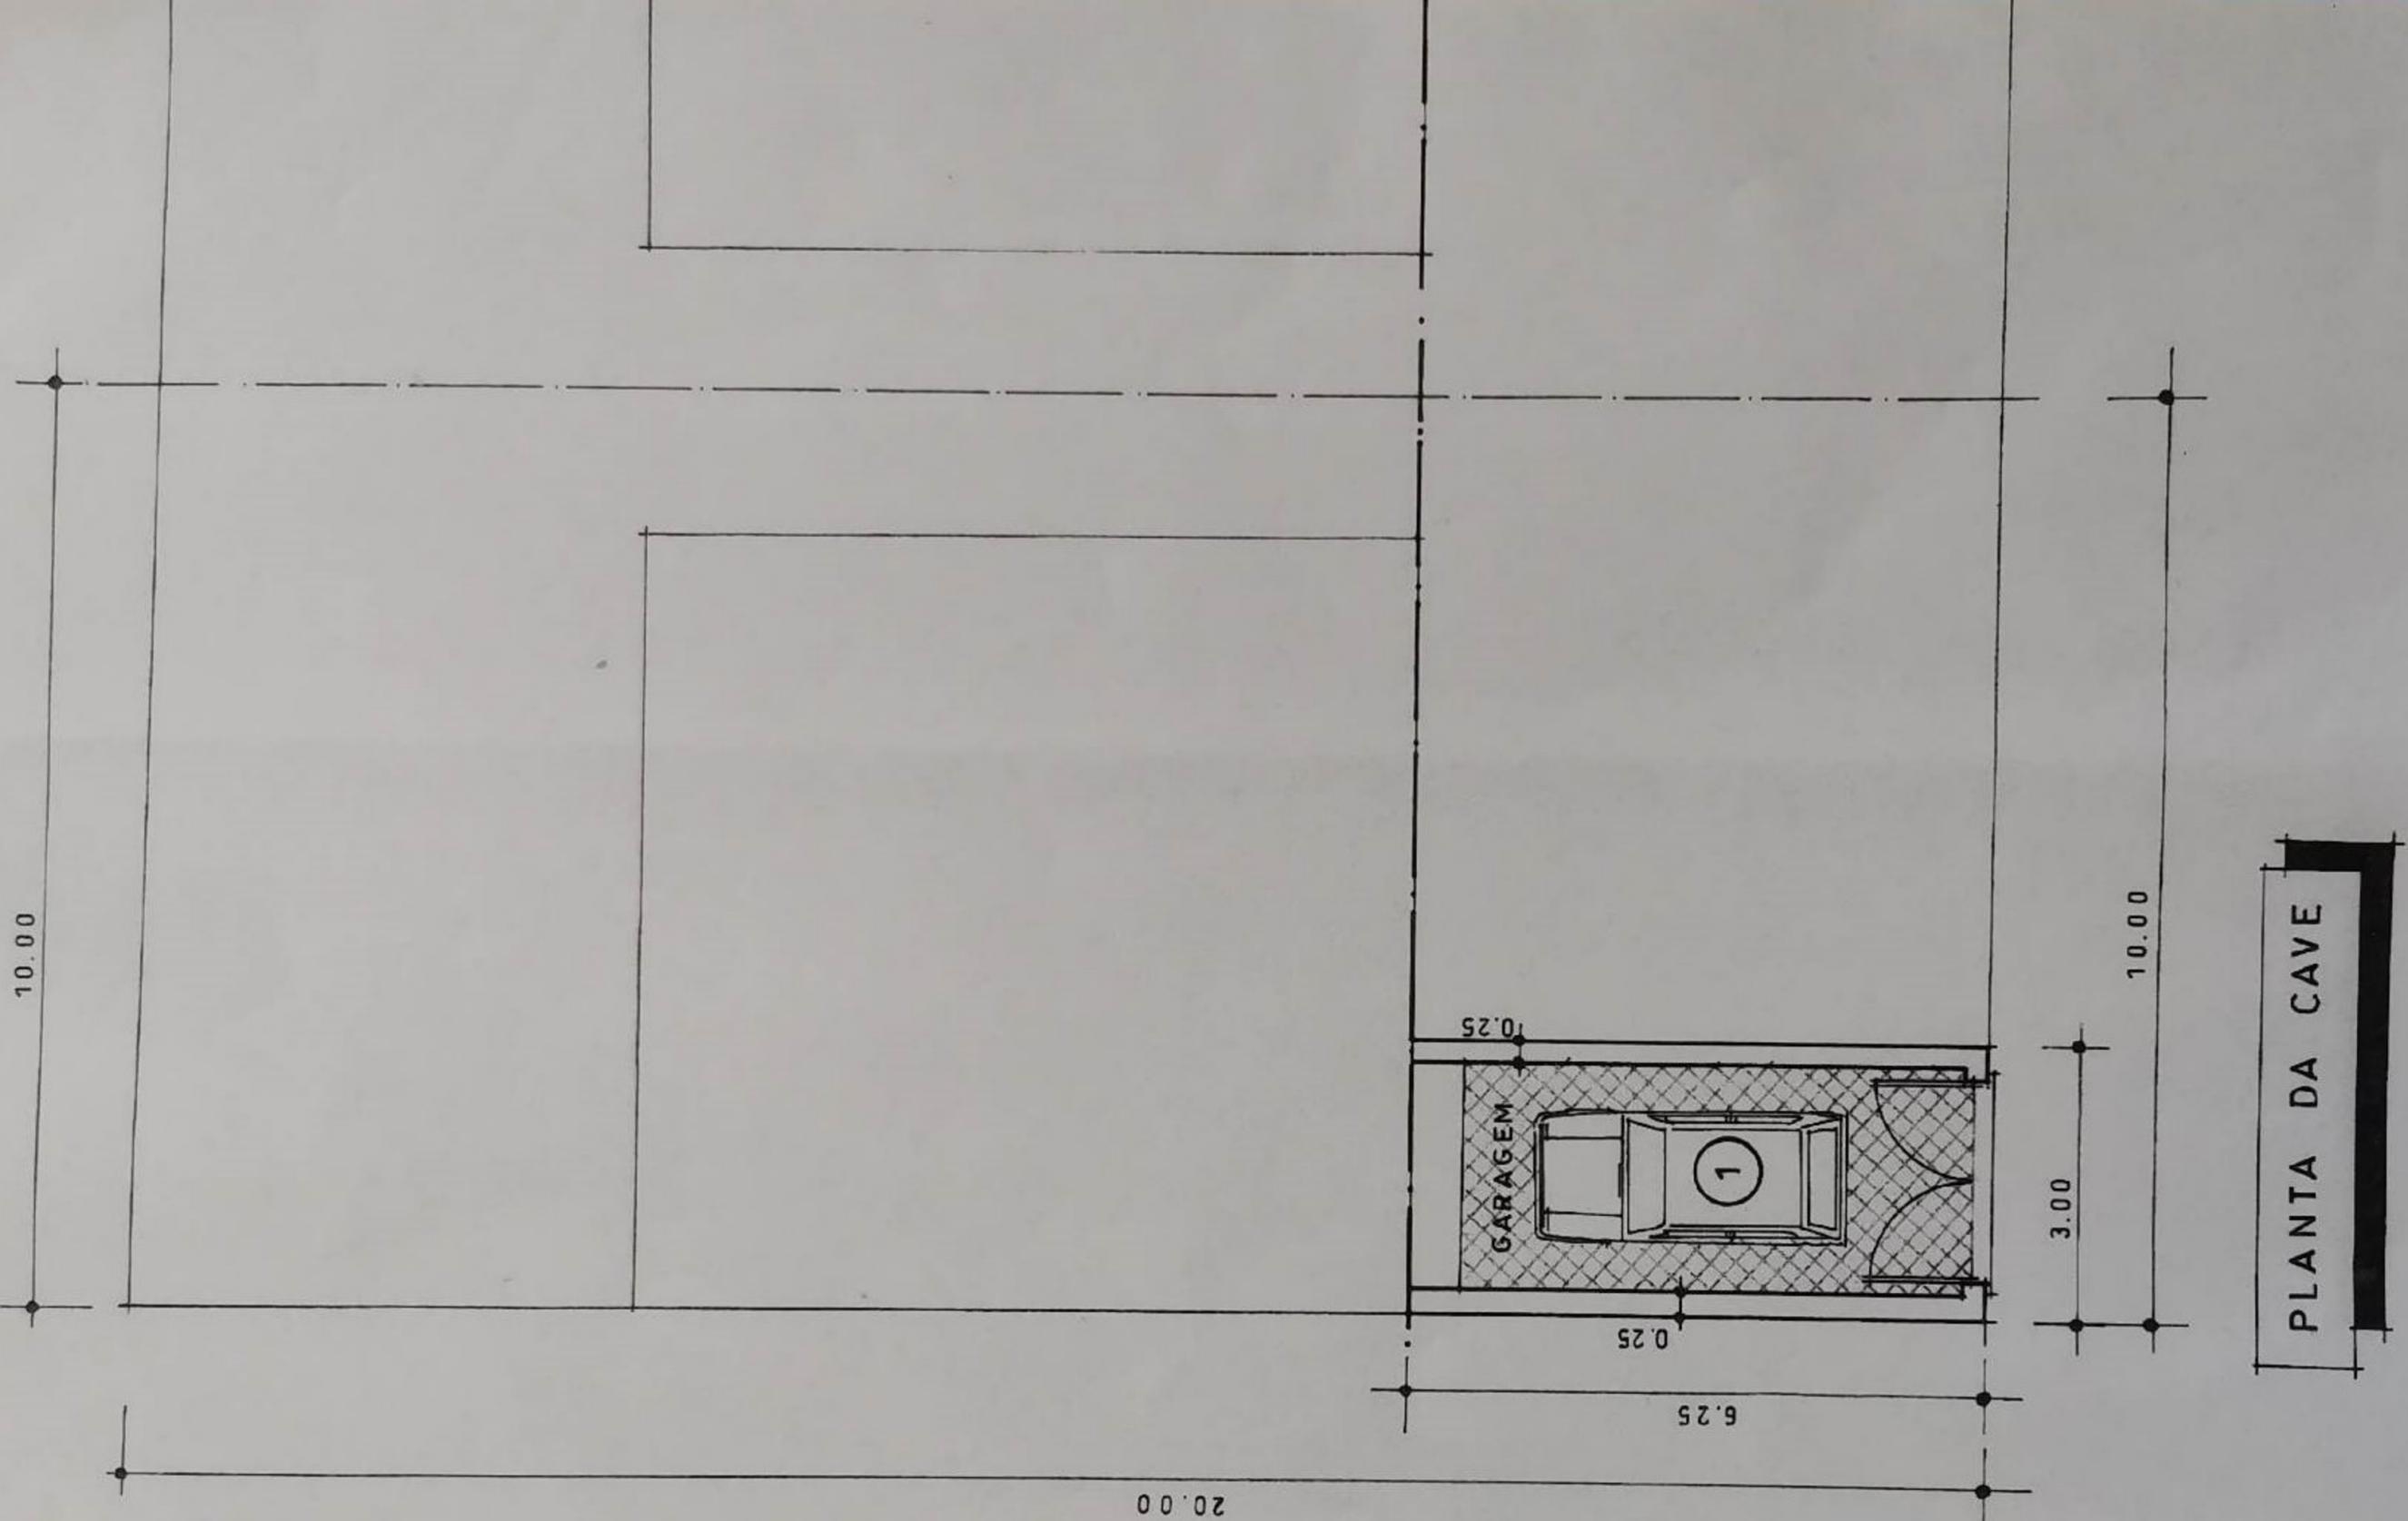



Requerente

PINHEIRO DA CARAPINHA  
SANTIAGO DO CACÉM

Desenho n.º

1

Projecto n.º

Técnico

Desenhador

Carlos Reis

Data 23 / 06 / 2000


DESTAQUE

PLANTA DE IMPLANTAÇÃO

Escala

1 — 200

Subst.

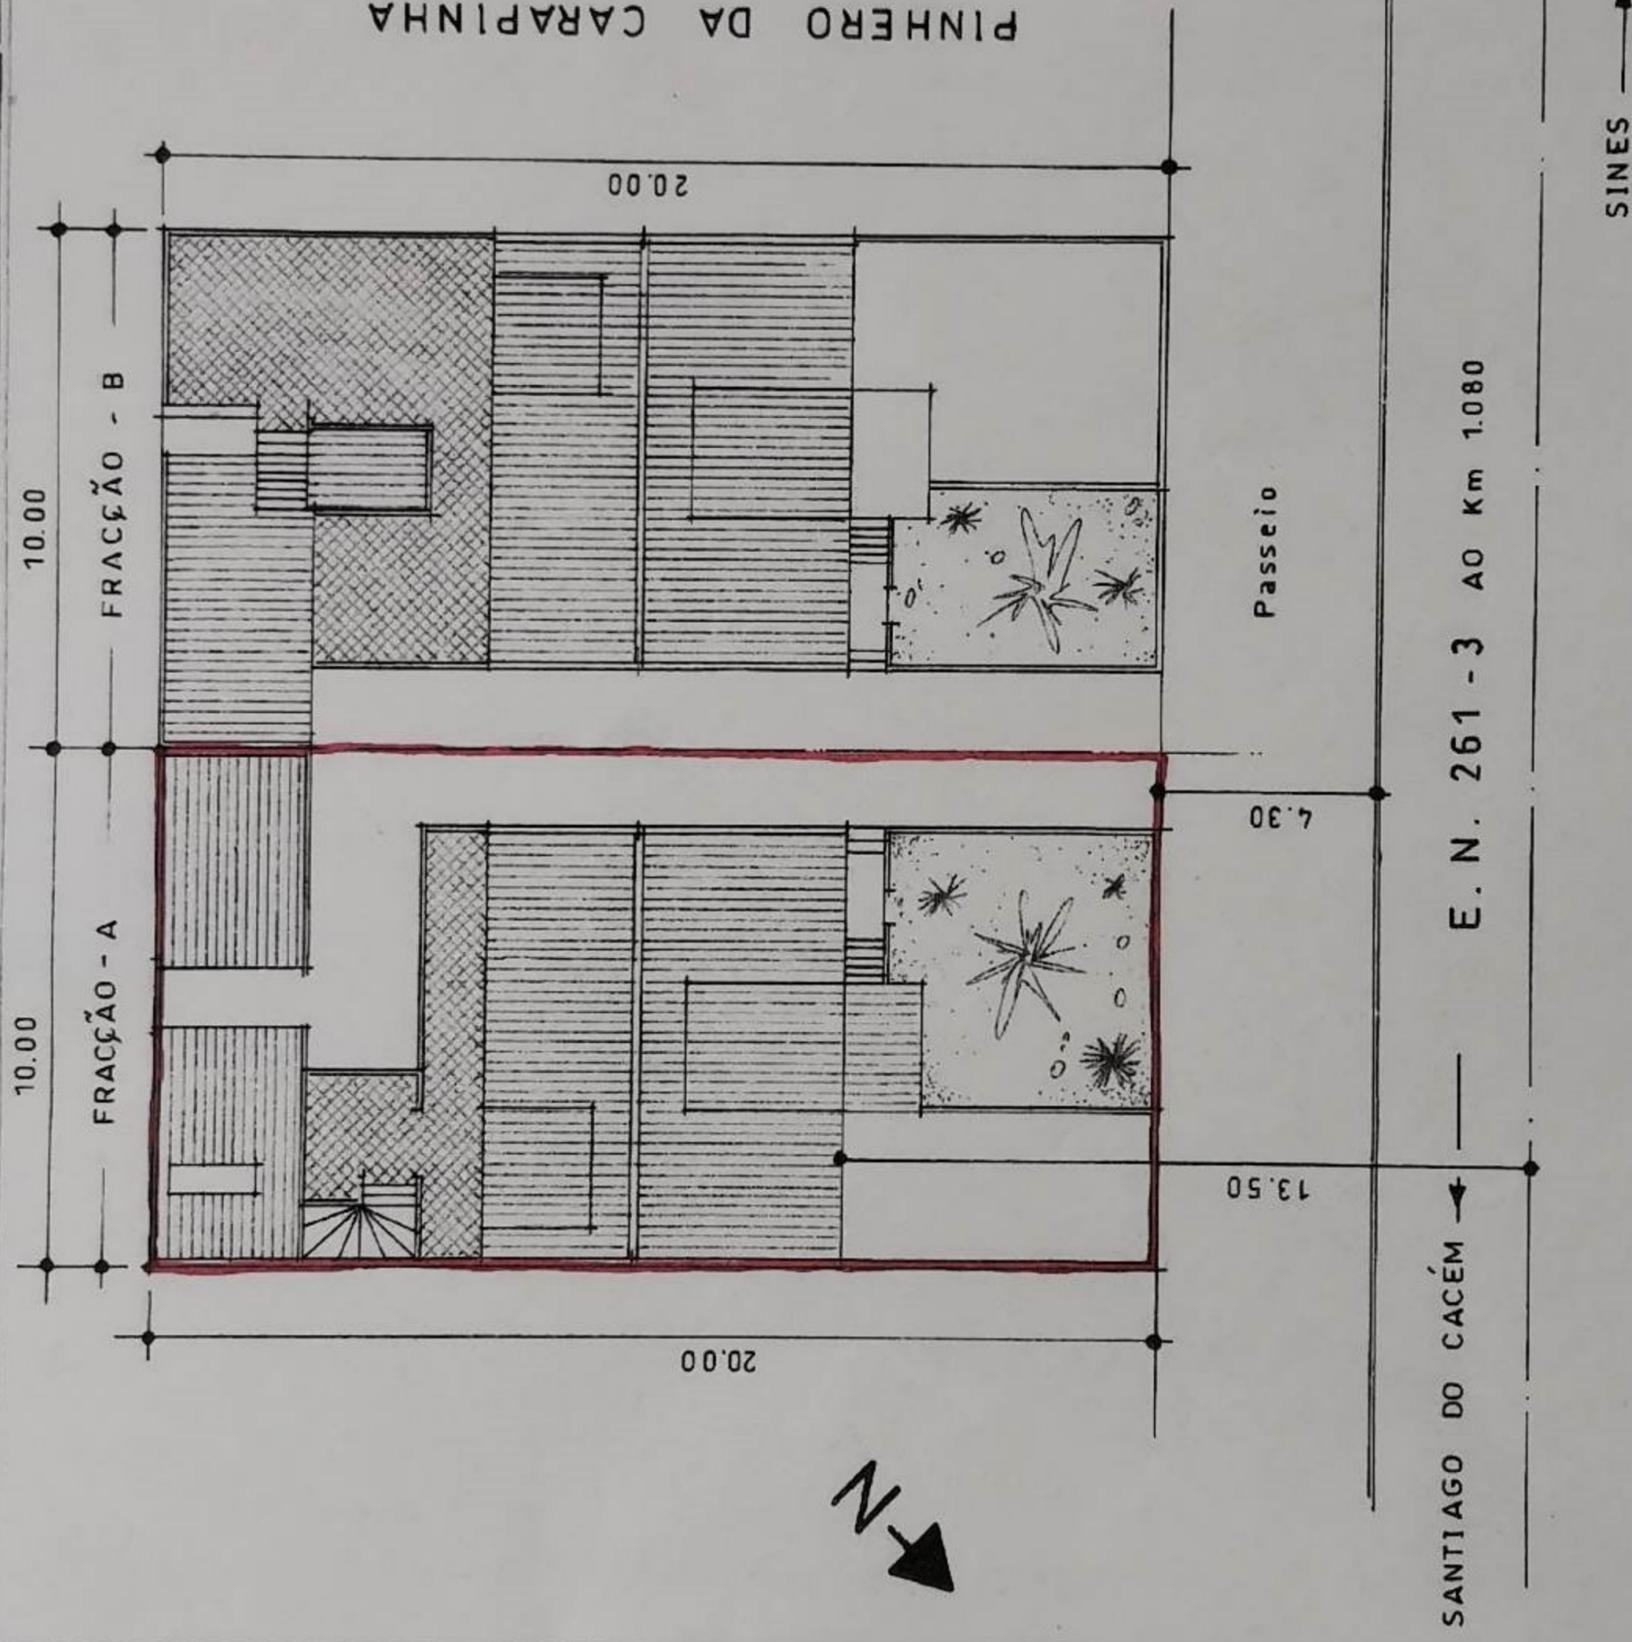

### Fracção - A

ÁREA TOTAL DO PRÉDIO - 200.00 m<sup>2</sup>

SUPERFÍCIE COBERTA :

CAVE	18.75 m <sup>2</sup>
R/CHÃO	108.80 m <sup>2</sup>
LOGRADOURO	91.20 m <sup>2</sup>
SÓTÃO	54.92 m <sup>2</sup>
TERRAÇO	15.37 m <sup>2</sup>
Total de S.C.	182.47 m <sup>2</sup>

### Fracção - B

ÁREA TOTAL DO PRÉDIO - 200.00 m<sup>2</sup>

SUPERFÍCIE COBERTA :

CAVE	31.36 m <sup>2</sup>
R/CHÃO	117.915 m <sup>2</sup>
LOGRADOURO	82.085 m <sup>2</sup>
SÓTÃO	71.18 m <sup>2</sup>
TERRAÇO	35.00 m <sup>2</sup>
Total de S.C.	220.45 m <sup>2</sup>