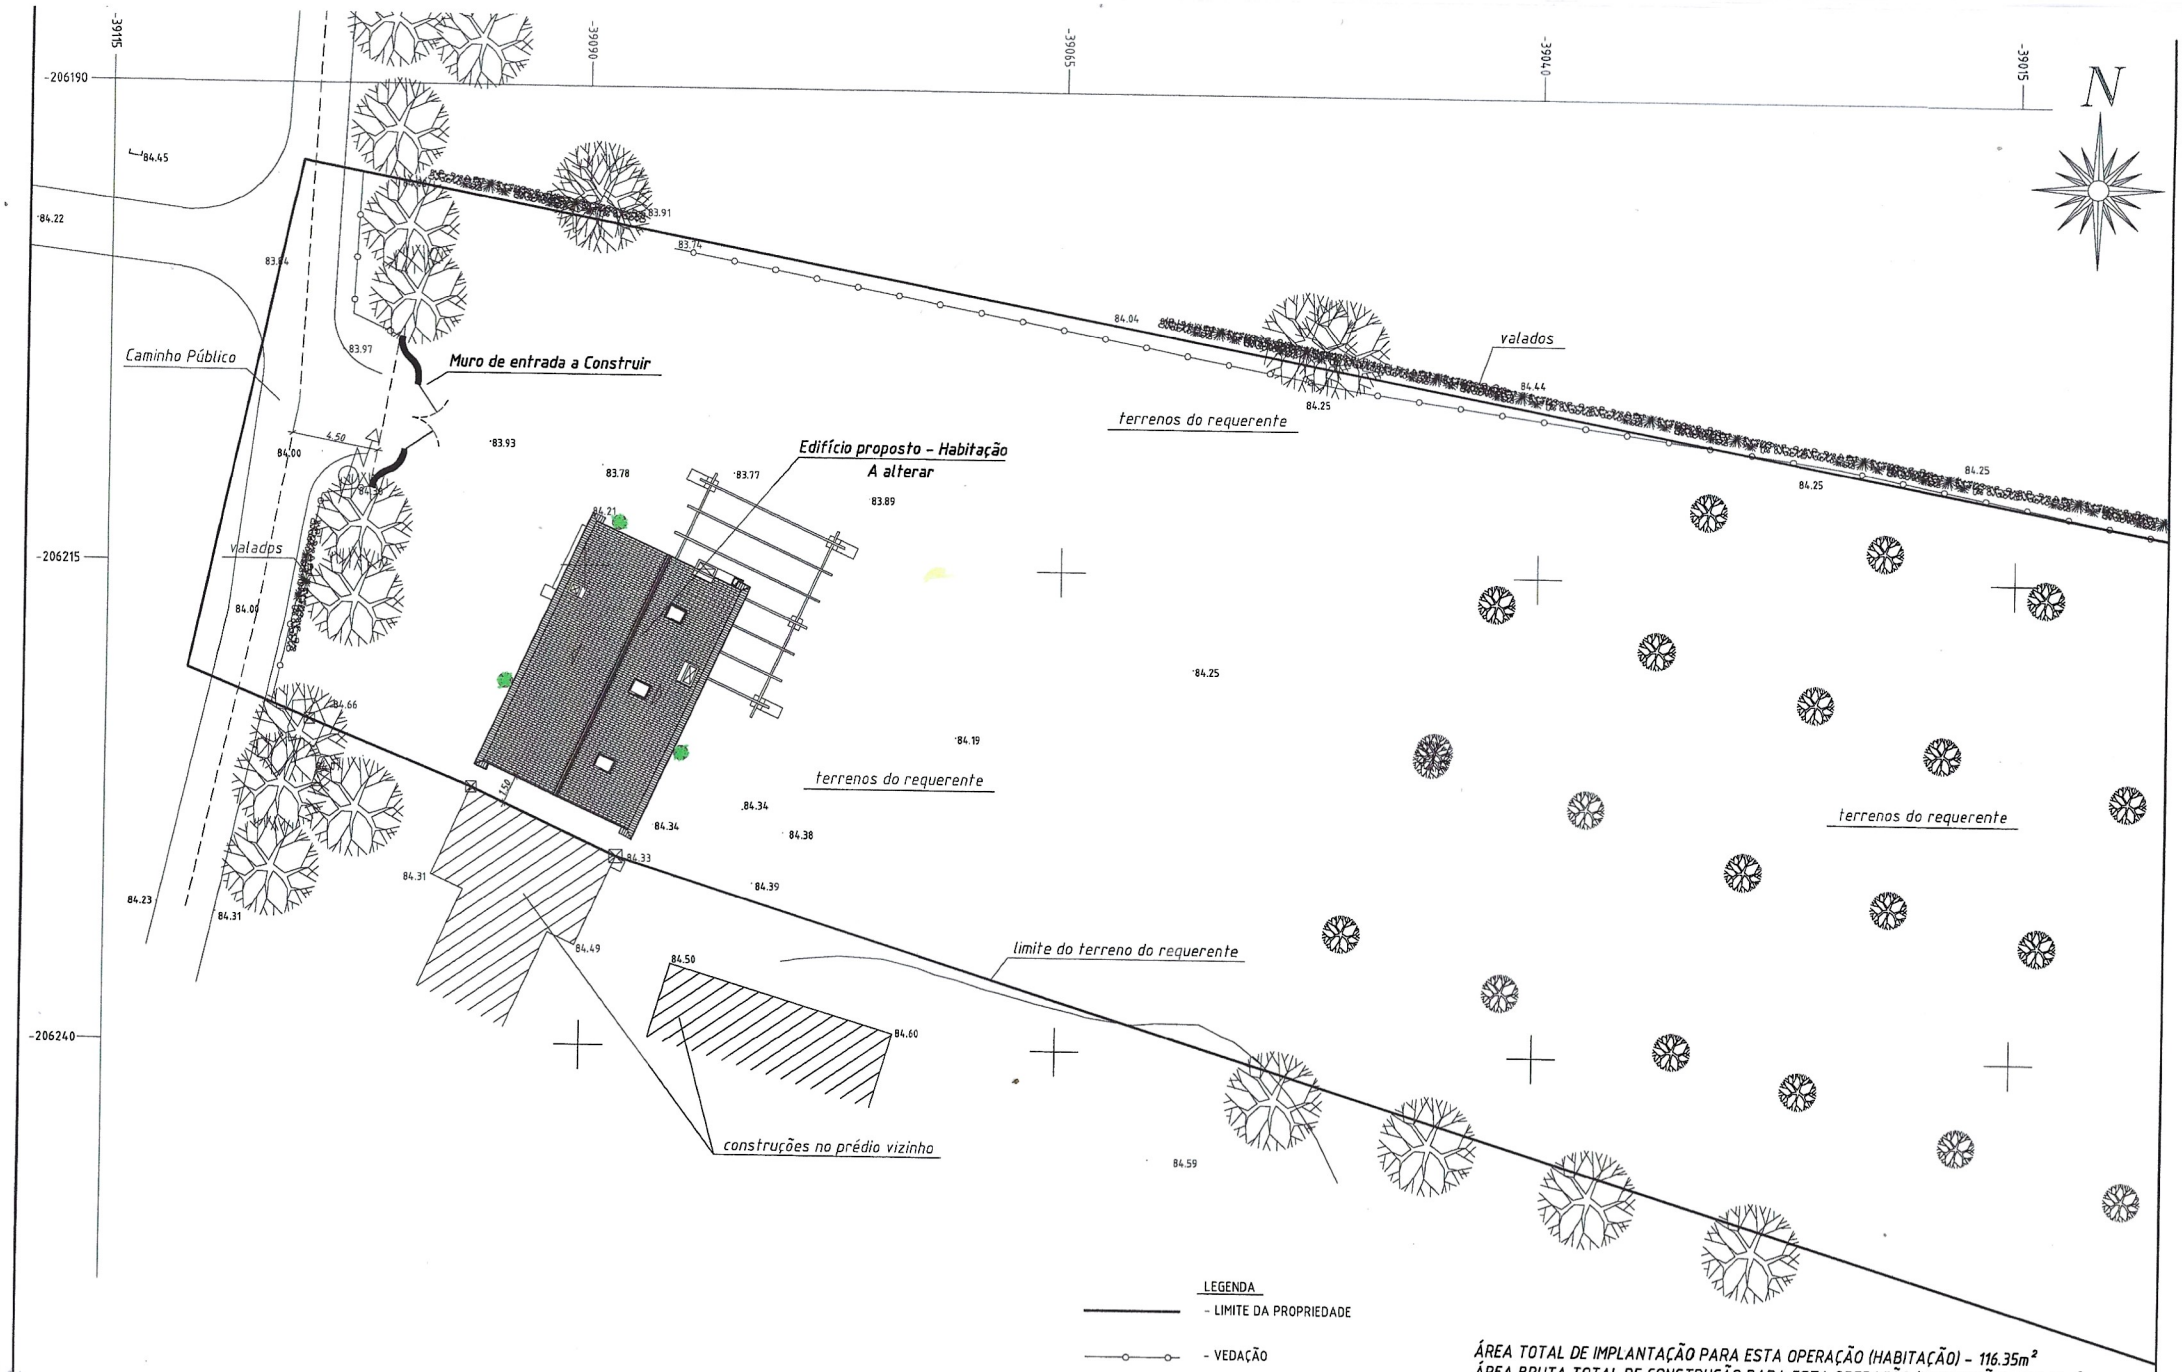

LEGENDA

- LIMITE DA PROPRIEDADE
- VEDAÇÃO
- POSTE EDP DE BAIXA TENSÃO
- ARVORES
- MARCO

ÁREA TOTAL DE IMPLANTAÇÃO PARA ESTA OPERAÇÃO (HABITAÇÃO) - 116.35m²
ÁREA BRUTA TOTAL DE CONSTRUÇÃO PARA ESTA OPERAÇÃO (HABITAÇÃO)- 164.50m²
MURO DE ENTRADA - 9.00 metros lineares
ÁREA TOTAL IMPERMEABILIZADA PARA ESTA OPERÇÃO (COBERTA E DESCOBERTA) - 116.35m²
ÁREA TOTAL DO TERRENO - 8875.00m² (artigo rústico nº 42 secção N - freguesia de Cercal

Sistemas de Referência: ..... Datum 73 / Datum Altimétrico de Cascais
Elipsóide de Referência: ..... Elipsóide de Hayford
Sistema de Coordenadas: ..... Rectangulares com a Projecção de Gauss
Origem das Coordenadas ..... No Ponto Central

requerente: B.Palmeira, Sociedade de mediação imobiliária, Lda	escalas	projectou	desenho nº
local: Coelheiras - Cercal do Alentejo - Santiago do Cacém	1/200	desenhou Pedro Gonçalves 10 / 08 / 22	1
designação: PROJECTO DE ARQUITECTURA Planta de Implantação Final			trabalho nº 3621

Barra Azul - Projectos e Serviços Técnicos, L.da

este desenho é propriedade desta empresa