



WSS0024816139-I

**Certidão / Fotocópia  
Simples ou Certificada**

Presidente da Câmara Municipal

Requerimento nº 10719/21  
26-05-2021

**Nome/Designação** Hefesto STC S.A.

**Doc. Identificação** **Validade** **Emissão** **NIF**  
507450531

**Morada/Sede** Rua Quinta do Quintã Nº6

**Código Postal** 2770-203 **Tel.**

**e-mail** realestate.support@whitestar.pt **Qualidade** <sup>1</sup> Proprietária

Forma de comunicação para efeitos de notificação:  Telefone  Telefax nº  Correio eletrónico

**Vem requerer**

fotocópia(s) Simples <sup>(30)</sup> / autenticadas <sup>(31)</sup> (riscar o que não interessa) de <sup>2</sup> .....

• Certidão de licença de Utilização

• Plantas do imóvel e das áreas que lhe são afetas

Os elementos pretendidos destinam-se a ..... Para escritura de venda de imóvel .....

<sub>32</sub> Certidão de Utilização

O envio dos elementos solicitados via postal

**Morada** Rua Augusto Alves da Veiga Nº: 5 Lugar: Charneca de Caparica

**Freguesia** Charneca de Caparica **Processo nº** PC 785/86<sup>1</sup>

**Gestor do procedimento:**

Notas:





<sup>1</sup> Proprietário, usufrutuário, arrendatário, superficiário, outro (especificar)  
<sup>2</sup> Indicar as peças desenhadas ou escritas que pretende - Ex.: Auto de vistoria (27) / Alvará de Licença de Construção (28) / Licença de Utilização (29) / Outros (30)

  
**26-05-2021**  
o funcionário

Pede deferimento,  
Almada, .....19 de ..... **Maio** ..... de 20**2021**


*Marta Silva*  
o requerente  
Av. D. Nuno Álvares Pereira, 67  
2800-181 ALMADA  
Tel. 212 724 300  
Fax: 212 724 494  
dep.adminurbanistica@cma m-almada.pt

Serviços Técnicos  
 Folha n.º  
 Proc.º n.º  
 Req.º n.º  
 O Funcion.

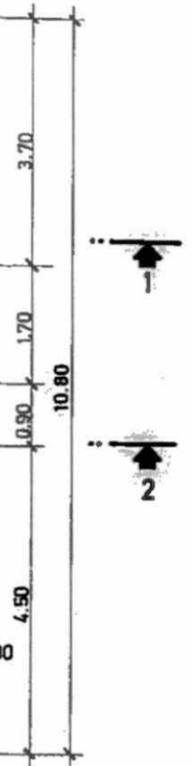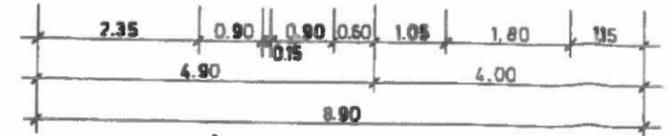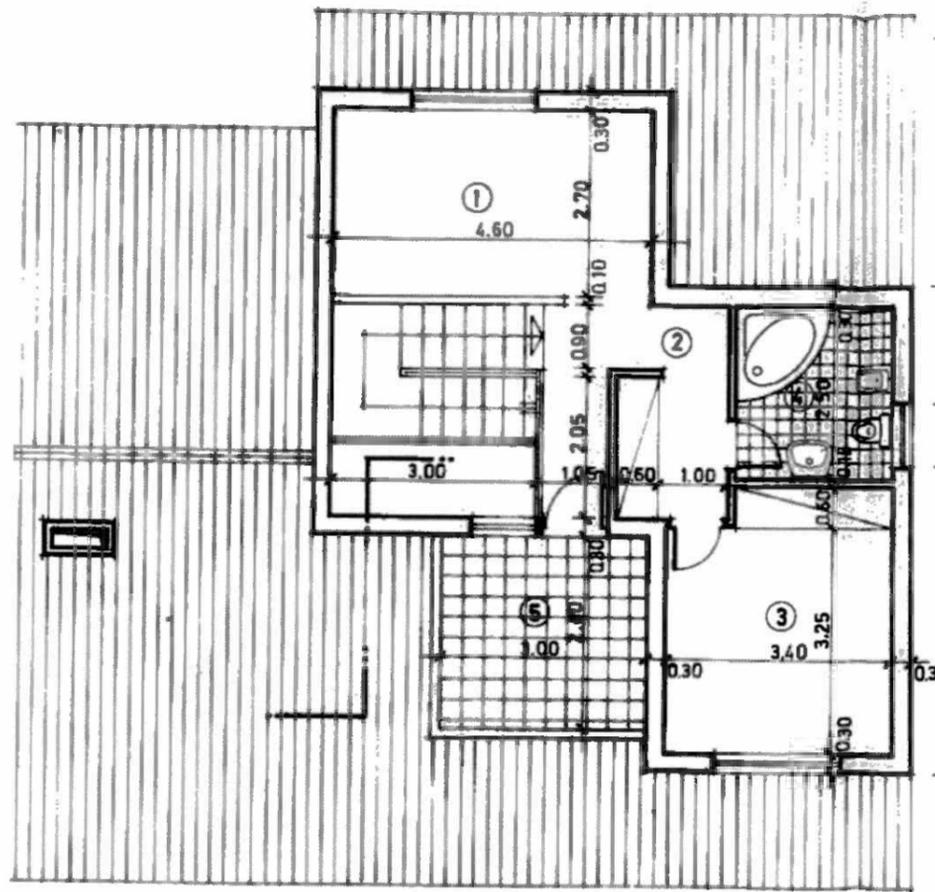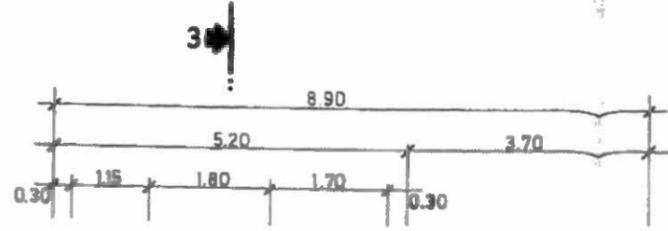

PLANTA DO PISO 1


PISO 1		ÁREAS (m2)
1	ESTUDIO	12.42
2	CIRCULAÇÃO	6.87
3	QUARTO	11.05
4	INST. SANIT.	5.88
5	TERRAÇO	8.40
ÁREA TOTAL		44.62
ÁREA BRUTA		74.17

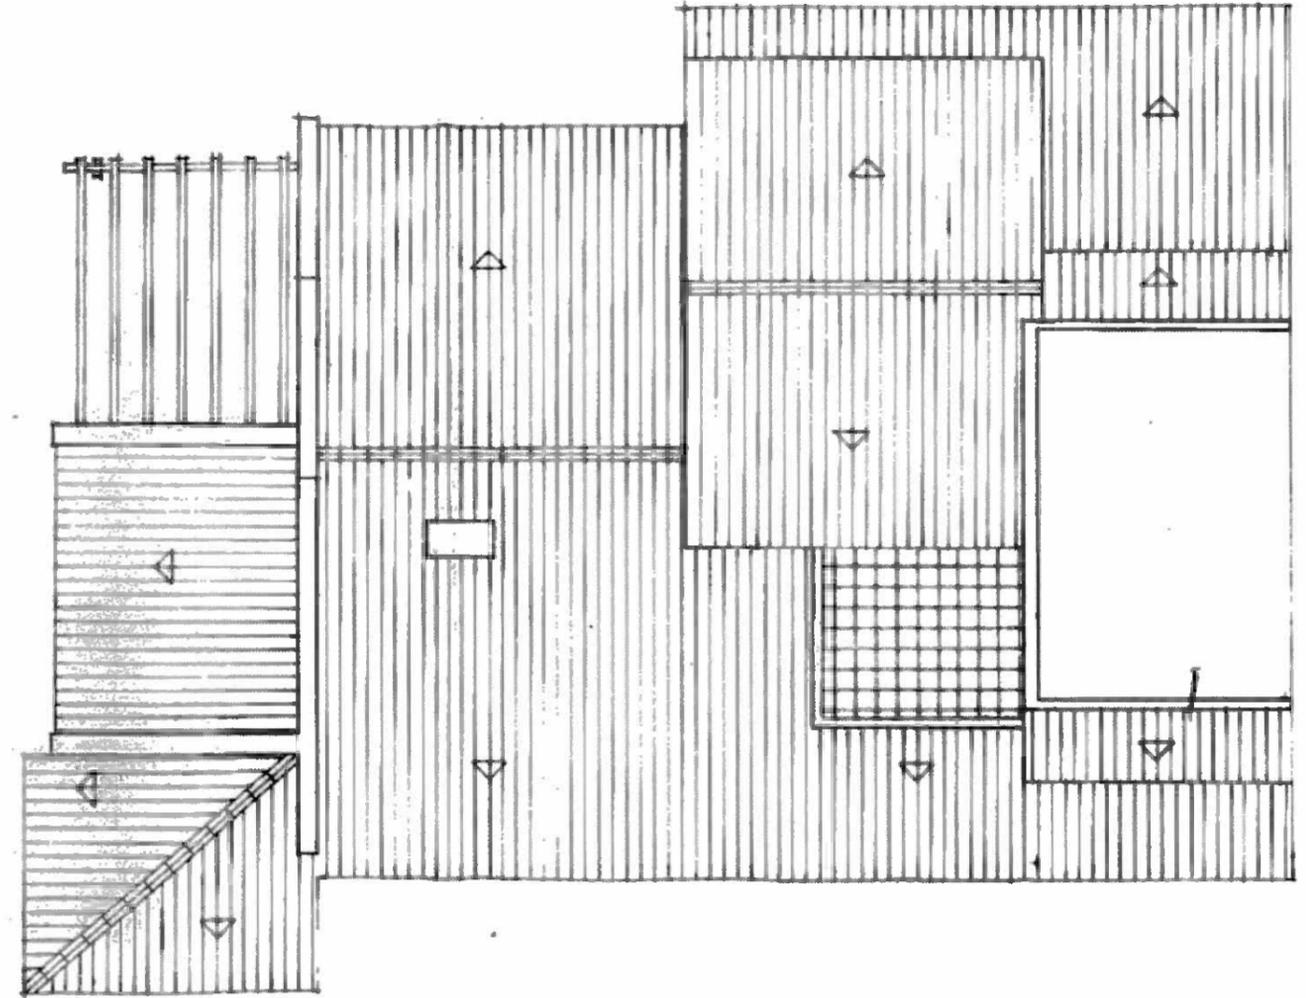

PLANTA DA COBERTURA


PROJECTOU		MORADIA UNIFAMILIAR	O TECNICO
DESENHOU	JUL 86		
VERIFICOU			
APROVOU		em: Vale de Cavala / Charneca de Caparica	DES. Nº 3
DATA		de: Fernando Teixeira da Cruz	
ESCALA:	1:100	PLANTAS	

(Tabela Candeal)  
 02-04-2021

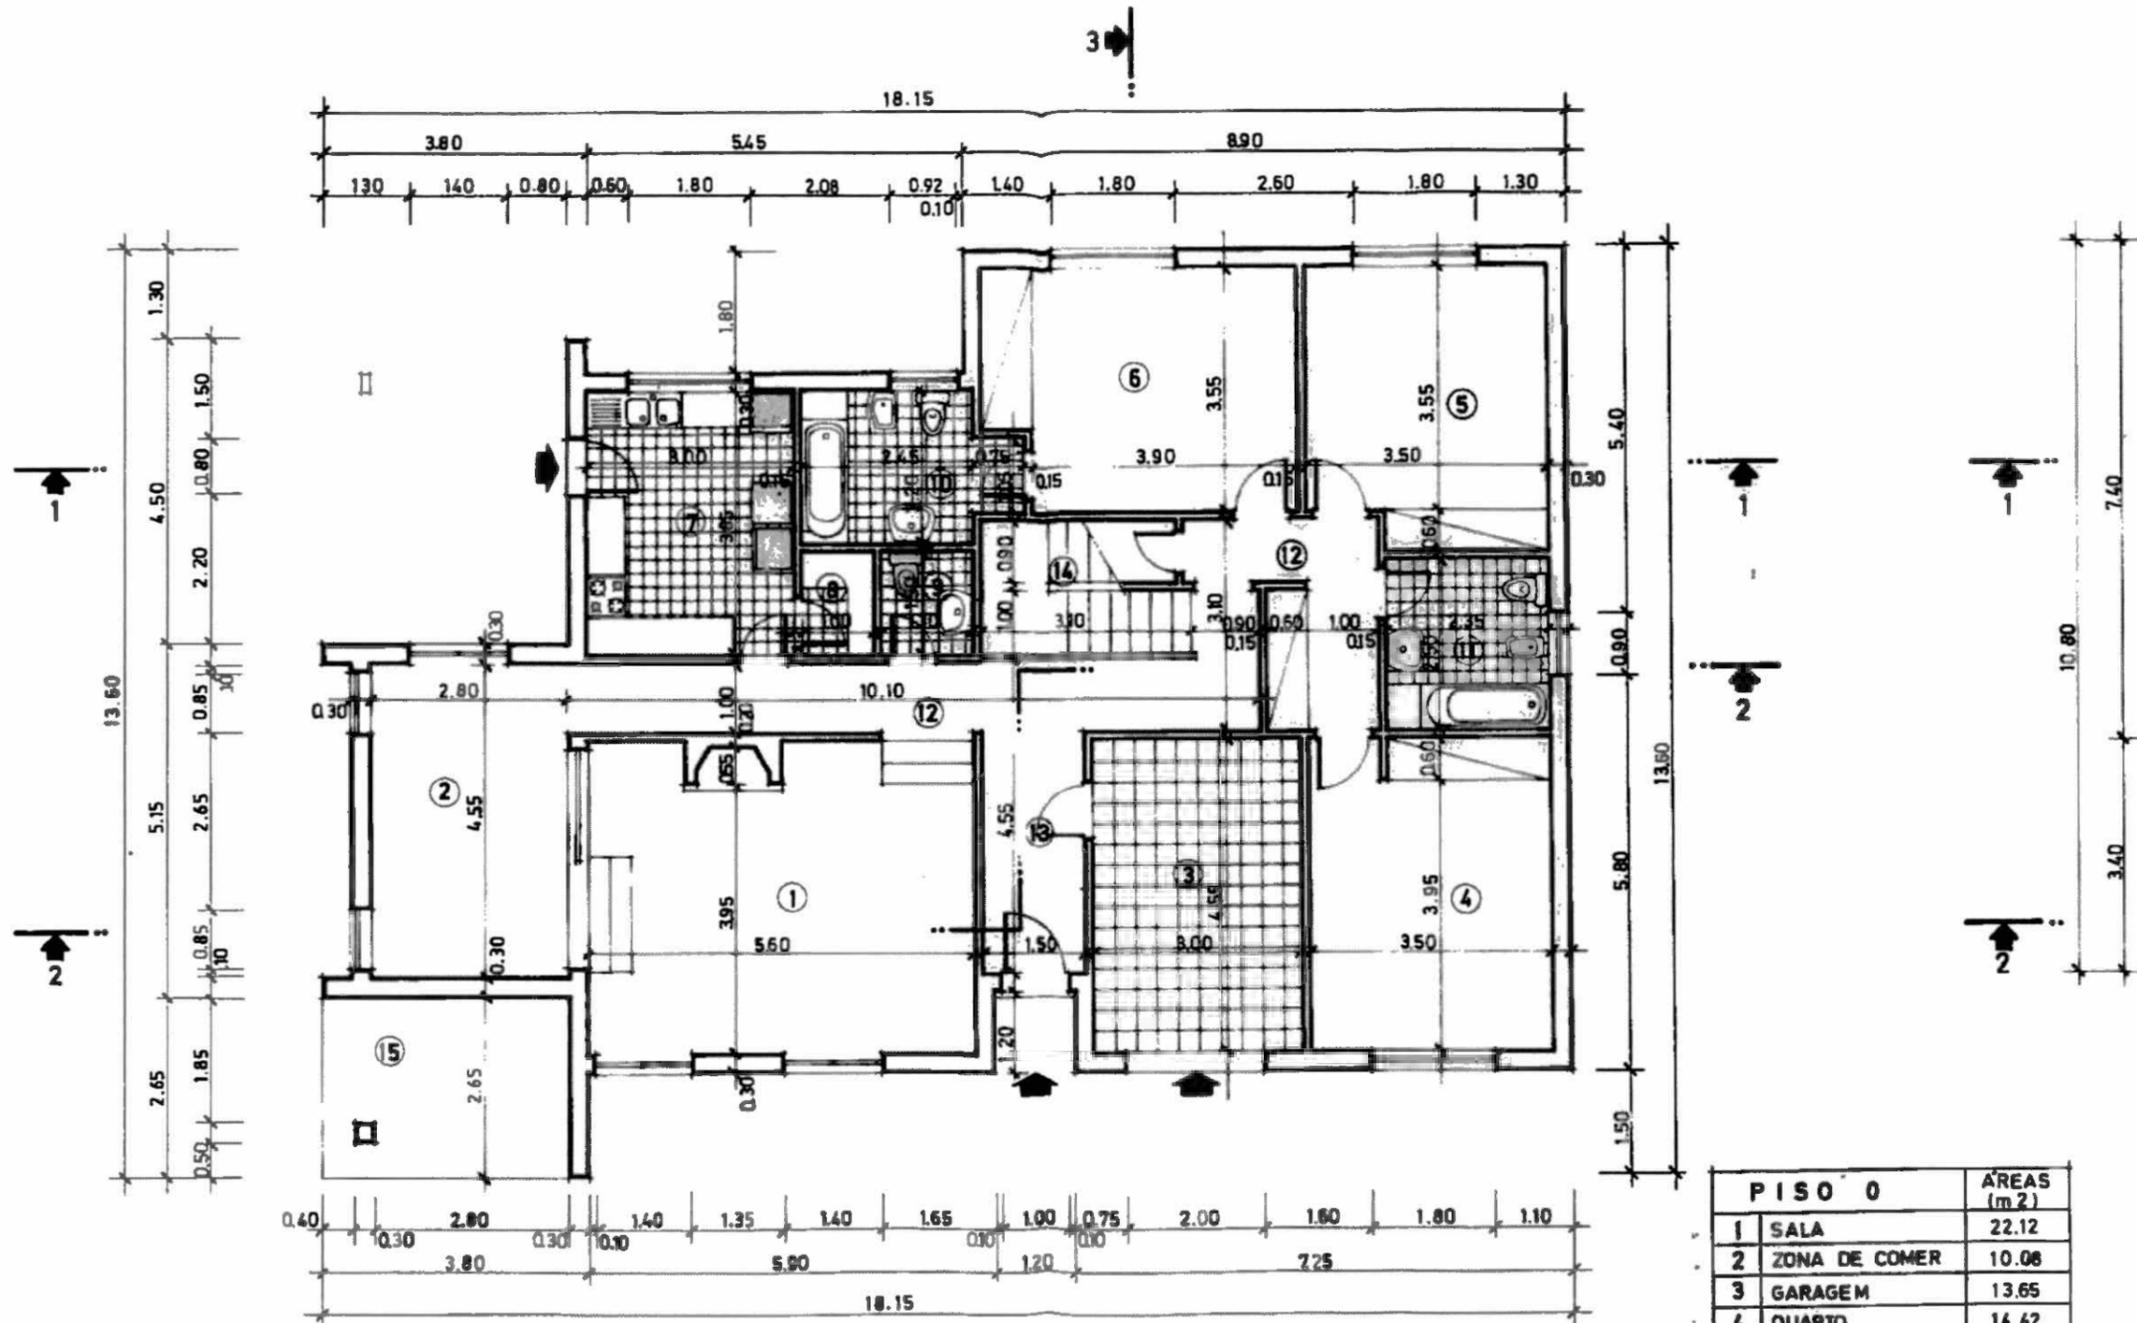

PLANTA DO PISO 0

PISO 0		ÁREAS (m <sup>2</sup> )
1	SALA	22.12
2	ZONA DE COMER	10.08
3	GARAGEM	13.65
4	QUARTO	14.42
5	QUARTO	12.43
6	QUARTO	13.85
7	COZINHA	11.55
8	DESPENSA	1.55
9	INST. SANIT.	1.95
10	INST. SANIT.	6.91
11	INST. SANIT.	5.87
12	CIRCULAÇÃO	15.66
13	HALL	5.32
14	ESCADA	6.15
15	ZONA DE ESPLAN.	17.40
ÁREA TOTAL		158.91
ÁREA BRUTA		199.00


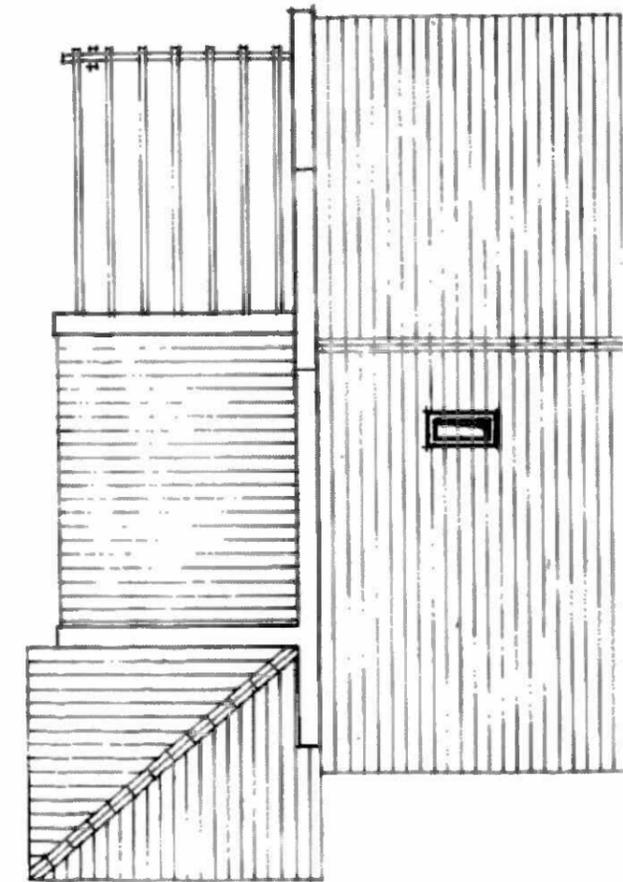


PLANT  
 (Tânia Campos)  
 02-06-2021  
*Tânia Campos*



Taxa Paga  
Portugal  
Contrato 6569

# ALMADA

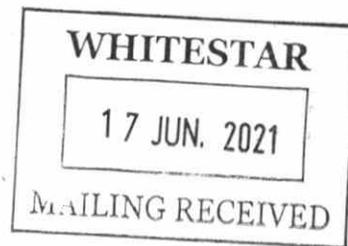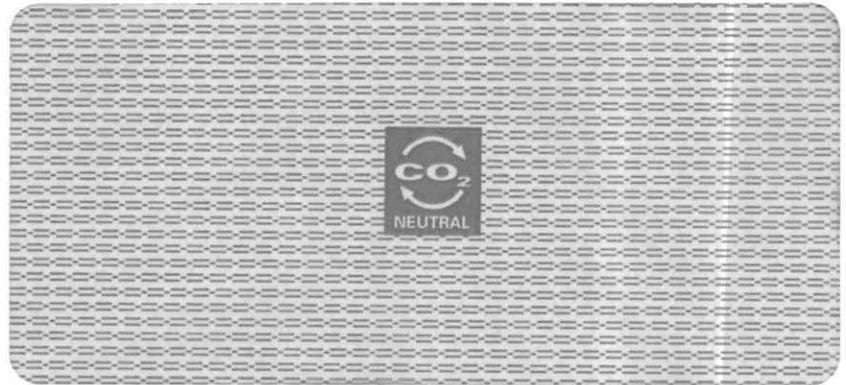

**CÂMARA  
MUNICIPAL  
DE ALMADA**

(+351) 21 272 40 00  
almadainforma@cm-almada.pt  
m-almada.pt